


PLAN SYTUACYJNY – ARKUSZ 5
SKALA 1:500

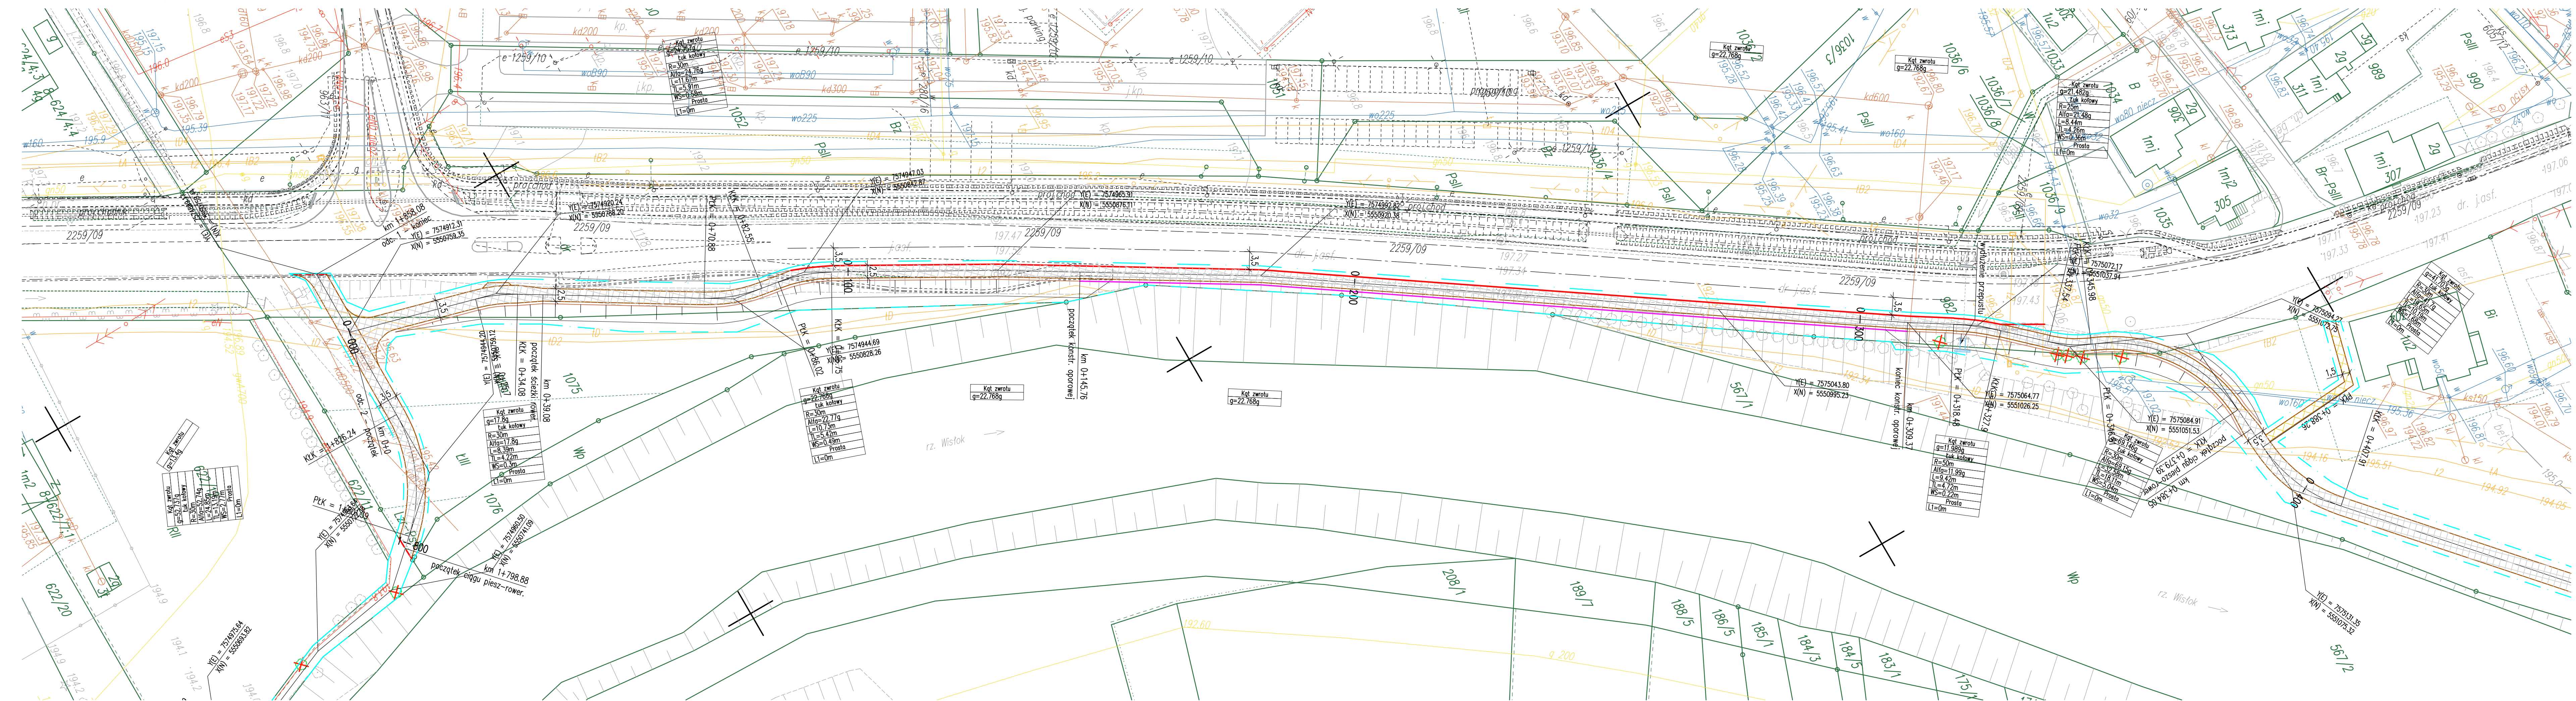

- Legenda:**
- krawężnik jezdni
 - krawężnik betonowy
 - krawężnik betonowy obniżony
 - obrzeże betonowe
 - pobocze gruntowe
 - balustrada
 - konstrukcja oporowa
 - nawierzchnia bitumiczna chodnika/placu
 - nawierzchnia z płyt asfaltowych
 - nawierzchnia bitumiczna ciągu pieszo-rowerowego
 - plaża
 - trawiasty plac wypoczynkowy
 - proj. kładka pieszo-rowerowa
 - proj. przepust
 - drzewo do wycinki
 - zasięg oddziaływania
 - latarnia uliczna

| | | | |
|--|--|--------------------------|------------|
| NAZWA I ADRES OBIEKTU BUDOWLANEGO: „Kompleksowa rewitalizacja na terenie ROF – utworzenie otwartej strefy wypoczynku i rekreacji w miejscowości Łukawiec, Terliczka, Nowa Wies, Trzebownisko” | | | |
| NAZWA INWESTORA: GMINA TRZEBOWNISKO 36-001 TRZEBOWNISKO 976 | | | |
| WYKONAWCA DOKUMENTACJI PROJEKTOWEJ: EKO PROJEKT S.C. 35-103 RZESZÓW, ul. Handlowa 4/5 | | | |
| ETAP KONCEPCJA | | | |
| BRANŻA KONSTRUKCYJNO-BUDOWLANA | | | |
| TYTUŁ RYSUNKU PLAN SYTUACYJNY - ARKUSZ 5 | | | |
| PROJEKTANT mgr inż. Andrzej Kochman | SPECJALNOŚĆ konstrukcyjno - budowlana | NR UPRAWNIENI K-78/01 | PODPIS |
| SPRAWDZAJĄCY mgr inż. Jerzy Trojnar | mostowa | PDK/0141/PWOM/04 | |
| TYTUŁ NR PL0027 | DATA 09.2017r. | SKALA 1:500 | |
| EDYCJA | I | RYS. NR. 2.5 | |